

VODOVODNÍ PŘIVADĚČ – 167,5m  
PE100–RC, RC–TECH d90x5,4 SDR17 – 167,5m


SBĚRNÁ STUDNA

NEREZ SIŤKA  
PE d 90x5,4 DI. 1,5m

EL. T–KUS d90/90

PE d 90x5,4

VTOKOVÝ KOŠ DN80

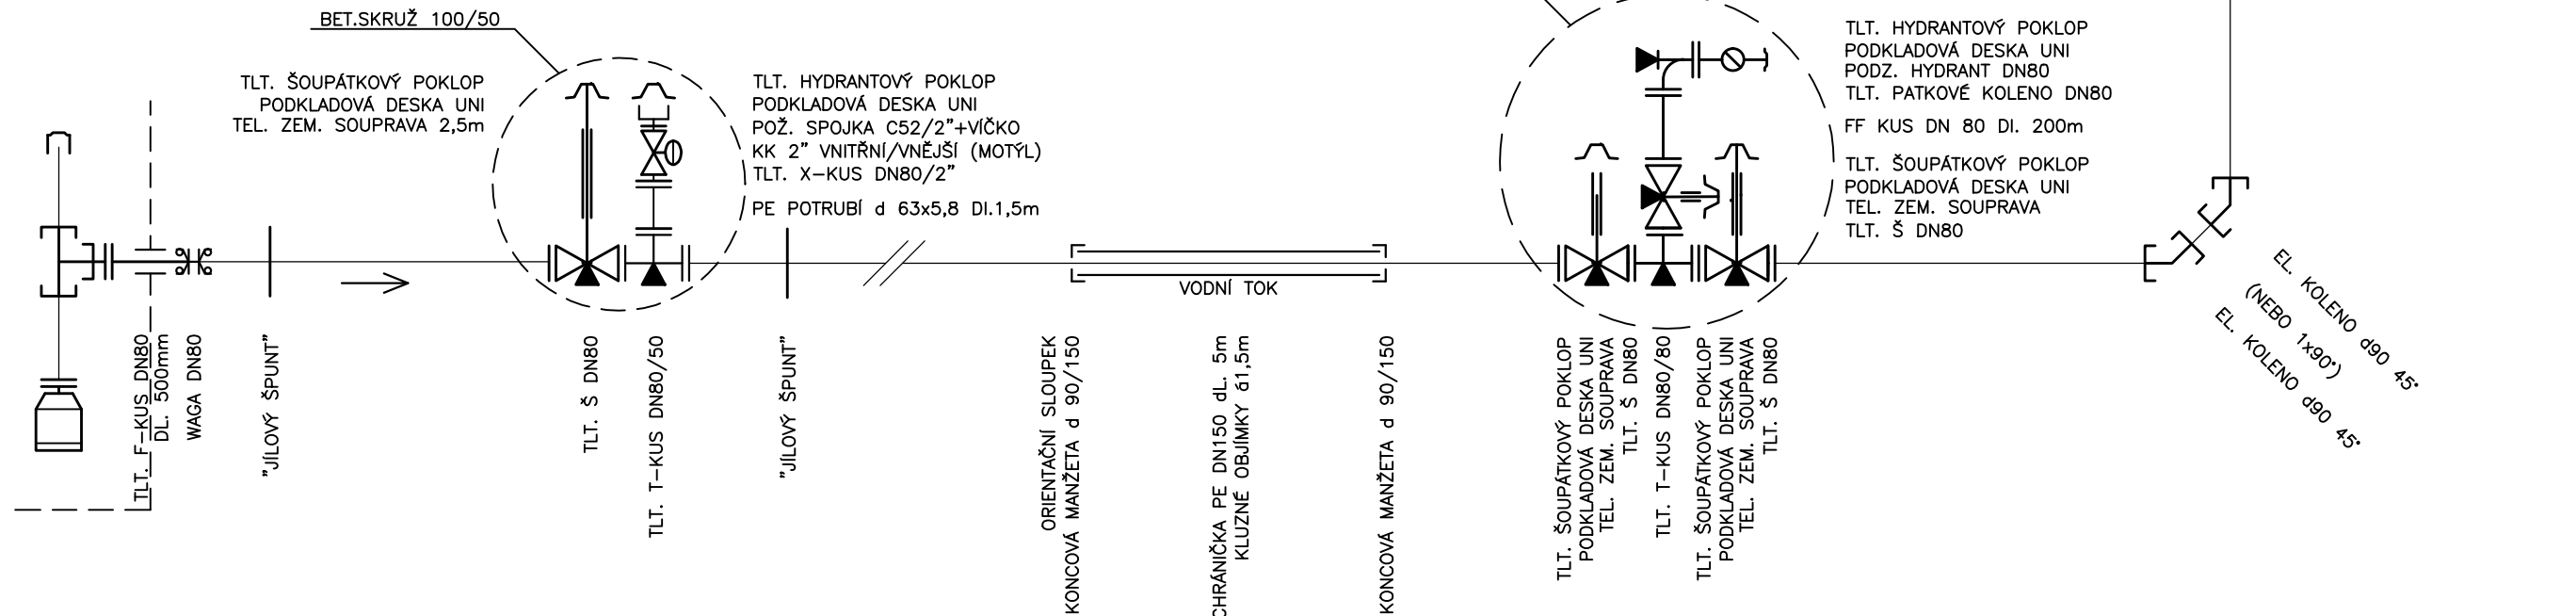

AKUMULACE VODY–ČS

STÁVAJÍCÍ KK DN80

VOLNNÁ PŘÍRUBA DN 80  
LEM. NÁKRUŽEK DN 80

EL. KOLENO d90 90° (45°)

2xEL. KOLENO d90 90°  
(SVISLE)

BET.ŠACHTA ø1000

VODOMĚRNÁ ŠACHTA

VODOMĚR DN80  
(VLASTNÍ)

BET.ŠACHTA ø1000

PROPLACH

TLT. Š DN80 + RUČ.KOLO  
(ŠOUPĚ VLASTNÍ)

TLT. T–KUS DN80/50

POŽ. SPOJKA C52/2\"/>

TLT. Š DN50 + RUČ.KOLO

PROPLACH

BET.SKRUŽ 100/50

TLT. ŠOUPÁTKOVÝ POKLOP  
PODKLADOVÁ DESKA UNI  
TEL. ZEM. SOUPRAVA 2,5m

TLT. HYDRANTOVÝ POKLOP  
PODKLADOVÁ DESKA UNI  
POŽ. SPOJKA C52/2\"/>

PE POTRUBÍ d 63x5,8 DI.1,5m

VODNÍ TOK

KALNÍK

BET.SKRUŽ 100/50  
+ORIENT. SLOUPEK

TLT. HYDRANTOVÝ POKLOP  
PODKLADOVÁ DESKA UNI  
PODZ. HYDRANT DN80  
TLT. PATKOVÉ KOLENO DN80  
FF KUS DN 80 DI. 200m

TLT. ŠOUPÁTKOVÝ POKLOP  
PODKLADOVÁ DESKA UNI  
TEL. ZEM. SOUPRAVA  
TLT. Š DN80

EL. KOLENO d90 45°  
(NEBO 1x90°)  
EL. KOLENO d90 45°