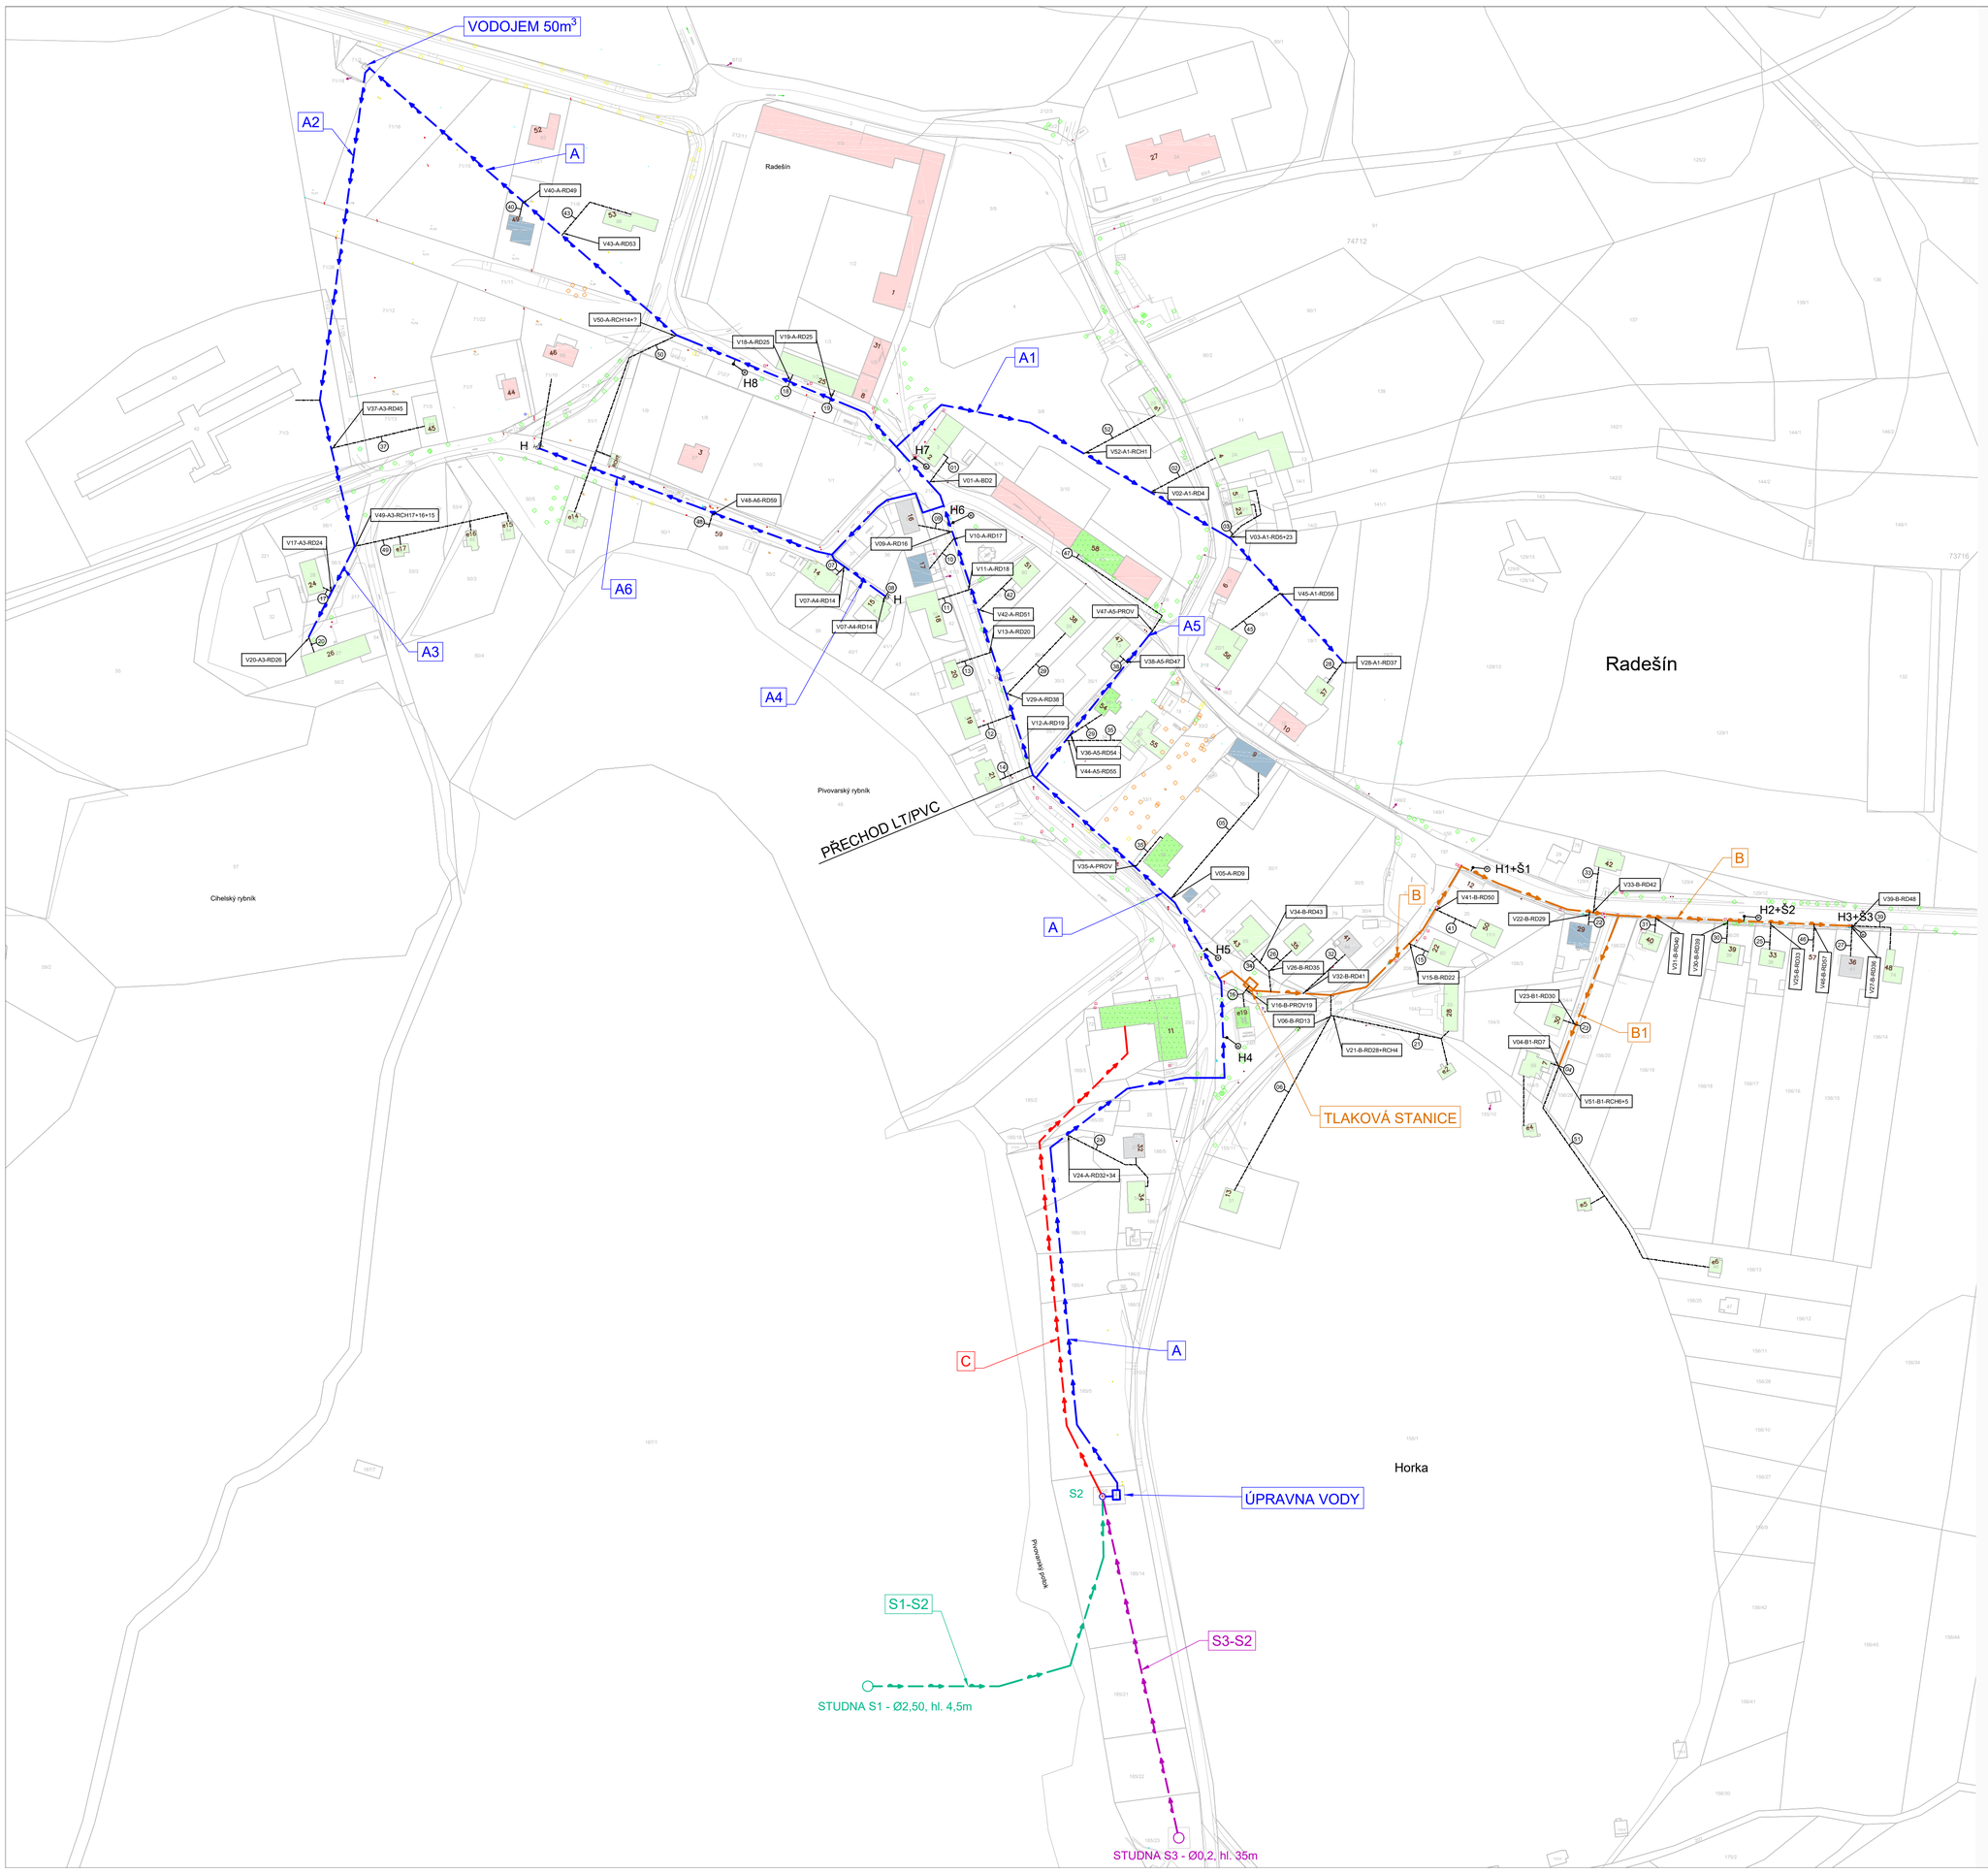

LEGENDA:

- PŘIPOJENÉ OBYTNÉ BUDOVY
- PŘIPOJENÉ OBYTNÉ BUDOVY + VLASTNÍ STUDNA S PROPOJENÍM NA VODOVOD
- PŘIPOJENÉ OBYTNÉ BUDOVY + VLASTNÍ STUDNA BEZ PROPOJENÍ NA VODOVOD
- PŘIPOJENÉ PROVOZOVNY
- NEPŘIPOJENÉ BUDOVY
- K12-C-RD21 — ODBĚRNÉ MÍSTO
- 01 — ČÍSLO PŘÍPOJKY

LEGENDA:

BARVA	ŘAD	MATERIÁL	DN	DÉLKA (m)	POZN.	VLASTNÍK	PROVOZOVATEL
	A	PVC	100	447	-	OBEC RADEŠÍN	OBEC RADEŠÍN
	A	LITINA	100	491	-	OBEC RADEŠÍN	OBEC RADEŠÍN
	A1	PE	50	163	-	OBEC RADEŠÍN	OBEC RADEŠÍN
	A2	LITINA	100	215	-	OBEC RADEŠÍN	OBEC RADEŠÍN
	A3	PE	50	173	-	OBEC RADEŠÍN	OBEC RADEŠÍN
	A4	PE	50	105	-	OBEC RADEŠÍN	OBEC RADEŠÍN
	A5	PVC	80	90	-	OBEC RADEŠÍN	OBEC RADEŠÍN
	A6	PE	50	147	-	OBEC RADEŠÍN	OBEC RADEŠÍN
	B	PVC	80	362	-	OBEC RADEŠÍN	OBEC RADEŠÍN
	B1	PVC	80	86	-	OBEC RADEŠÍN	OBEC RADEŠÍN
	C	PVC	80	214	-	MIROSLAV ŠKORPÍK	MIROSLAV ŠKORPÍK
	S1-S2	OCEL	80	180	-	OBEC RADEŠÍN	OBEC RADEŠÍN
	S3-S2	LITINA	50	170	-	OBEC RADEŠÍN	OBEC RADEŠÍN

SEZNAM ODBĚRNÝCH MÍST + PŘÍPOJKY

pol.	stavba	č.p.	byt	parcela	číslo odběrného místa	obvyklí trvale	neobvyklí trvale	počet osob přechodných	počet osob rekreačních	řad	číslo přípojky	označení odběrné místo vodovodu	pozn.
1.	zámek	1		st.1/1									NENÍ NAPOJENO
2.	BD	2	1		1					A	1	V01-A-BD2	
3.		2	2		2					A	1	V01-A-BD2	
4.		2	3		3					A	1	V01-A-BD2	
		2	4		4					A	1	V01-A-BD2	
		2	5		5					A	1	V01-A-BD2	
		2	6		6					A	1	V01-A-BD2	
	RD	3		st.67									NENÍ NAPOJENO
	RD	4			7				1	A1	2	V02-A1-RD4	
	RD	5			8					A1	3	V03-A1-RD5+RD23	
	RD	6						1					NENÍ NAPOJENO
	RD	7			9			2		B1	4	V04-B1-RD7	
	RD	8		st.1/4									???
	RD	9		st.16	10				2	A	5	V05-A-RD9	STUDNA S PROPOJENÍM
	RD	10		st.19									NENÍ NAPOJENO
	PROV (hotel)	11											
	RD	12											NENÍ NAPOJENO
	RD	13			11					B	6	V06-B-RD13	
	RD	14		st.7	12					A4	7	V07-A4-RD14	
	RD	15		st.8	13				2	A4	8	V08-A4-RD15	
	RD	16		st.5	14					A	9	V09-A-RD16	STUDNA
	RD	17		st.9	15					A	10	V10-A-RD17	STUDNA S PROPOJENÍM
	RD	18		st.10	16				2	A	11	V11-A-RD18	
	RD	19		st.12	17					A	12	V12-A-RD19	
	PROV	19		st.12	67					A	12	V12-A-RD19	
	RD	20		st.11	18					A	13	V13-A-RD20	napojeno na RD 19
	RD	21		st.13	19					A	14	V14-A-RD21	
	RD	22		st.60	20					B	15	V15-B-RD22	
	RD	23			21					A1	3	V03-A1-RD5+23	napojeno na RD 5
	RD	24		st.28	22				2	A3	17	V17-A3-RD24	
	RD	25	1	st.1/2	24					A	18	V18-A-RD25/1	
		25	2	st.1/2	25					A	19	V19-A-RD25/2	
	RD	26		st.27	26					A3	20	V20-A3-RD26	
	PROV (lihovar)	27											NENÍ NAPOJENO
	RD	28			27					B	21	V21-B-RD28	
	RD	29			28					B	22	V22-B-RD29	STUDNA S PROPOJENÍM
	RD	30			29					B1	23	V23-B1-RD30	
	RD	31		st.1/5									
	RD	32		st.37	30					A	24	V24-A-RD32+34	STUDNA
	RD	33		st.38	31					B	25	V25-B-RD33	
	RD	34		st.54	32					A	24	V24-A-RD32+34	napojeno na RD 32
	RD	35			33					B	26	V26-B-RD35	
	RD	36			34					B	27	V27-B-RD36	STUDNA
	RD	37		st.53	35					A1	28	V28-A1-RD37	
	RD	38		st.55	36				2	A	29	V29-A-RD38	
	RD	39		st.39	37					B	30	V30-B-RD39	STUDNA S PROPOJENÍM
	RD	40			38					B	31	V31-B-RD40	
	RD	41		st.44	39					B	32	V32-B-RD41	STUDNA
	RD	42		st.77	40					B	33	V33-B-RD42	
	RD	43			41					B	34	V34-B-RD43	
	PROV			st.85	42					A	35	V35-A-PROV	ZDROJ S PROPOJENÍM
	RD	44							2				NENÍ NAPOJENO
	RD	45		st.63	44				2	A3	37	V37-A3-RD45	
	RD	46											NENÍ NAPOJENO
	RD	47			45					A5	38	V38-A5-RD47	
	RD	48		st.74	46				2	B	39	V39-B-RD48	
	RD	49		st.75	47				2	A	40	V40-A-RD49	STUDNA S PROPOJENÍM
	RD	50			48					B	41	V41-B-RD50	
	RD	51			49					A	42	V42-A-RD51	
	RD	52		st.83					2				NENÍ NAPOJENO
	RD	53			50					A	43	V43-A-RD53	
	PROV	54			43					A5	36	V36-A5-RD54	
	RD	55		st.87	51				2	A5	44	V44-A5-RD55	
	RD	56		st.20/1	52				2	A1	45	V45-A1-RD56	
	RD	57			53					B	46	V46-B-RD57	
	PROV (úřad)	58			54					A5	47	V47-A5-PROV	
	RD	59			55					A6	48	V48-A6-RD59	
	RCH	??		1/9	66				1	A	50	V50-A-RCH14+?	
	PROV (SDH)	e19		st.15	65					B	16	V16-B-PROV19	
	RCH	e17		st.58	56				2	A3	49	V49-A3-RCH17+16+15	
	RCH	e16		st.65	57				2	A3	49	V49-A3-RCH17+16+15	
	RCH	e15		st.66	58				2	A3	49	V49-A3-RCH17+16+15	
	RCH	e14		st.62	59				2	A	50	V50-A-RCH14+?	
	RCH	e2		155/8	60				1	B	21	V21-B-RD28+RCH4	napojeno na RD28
	RCH	e4		155/2	61				2	B1	4	V04-B1-RD7	napojeno na RD7
	RCH	e5			62				1	B1	51	V51-B1-RCH6+5	
	RCH	e6		st.46	63				2	B1	51	V51-B1-RCH6+5	
	RCH	e1		st.25	64				1	A1	52	V52-A1-RCH1	

PASPORT VODOVODU OBCE

24.7.2019