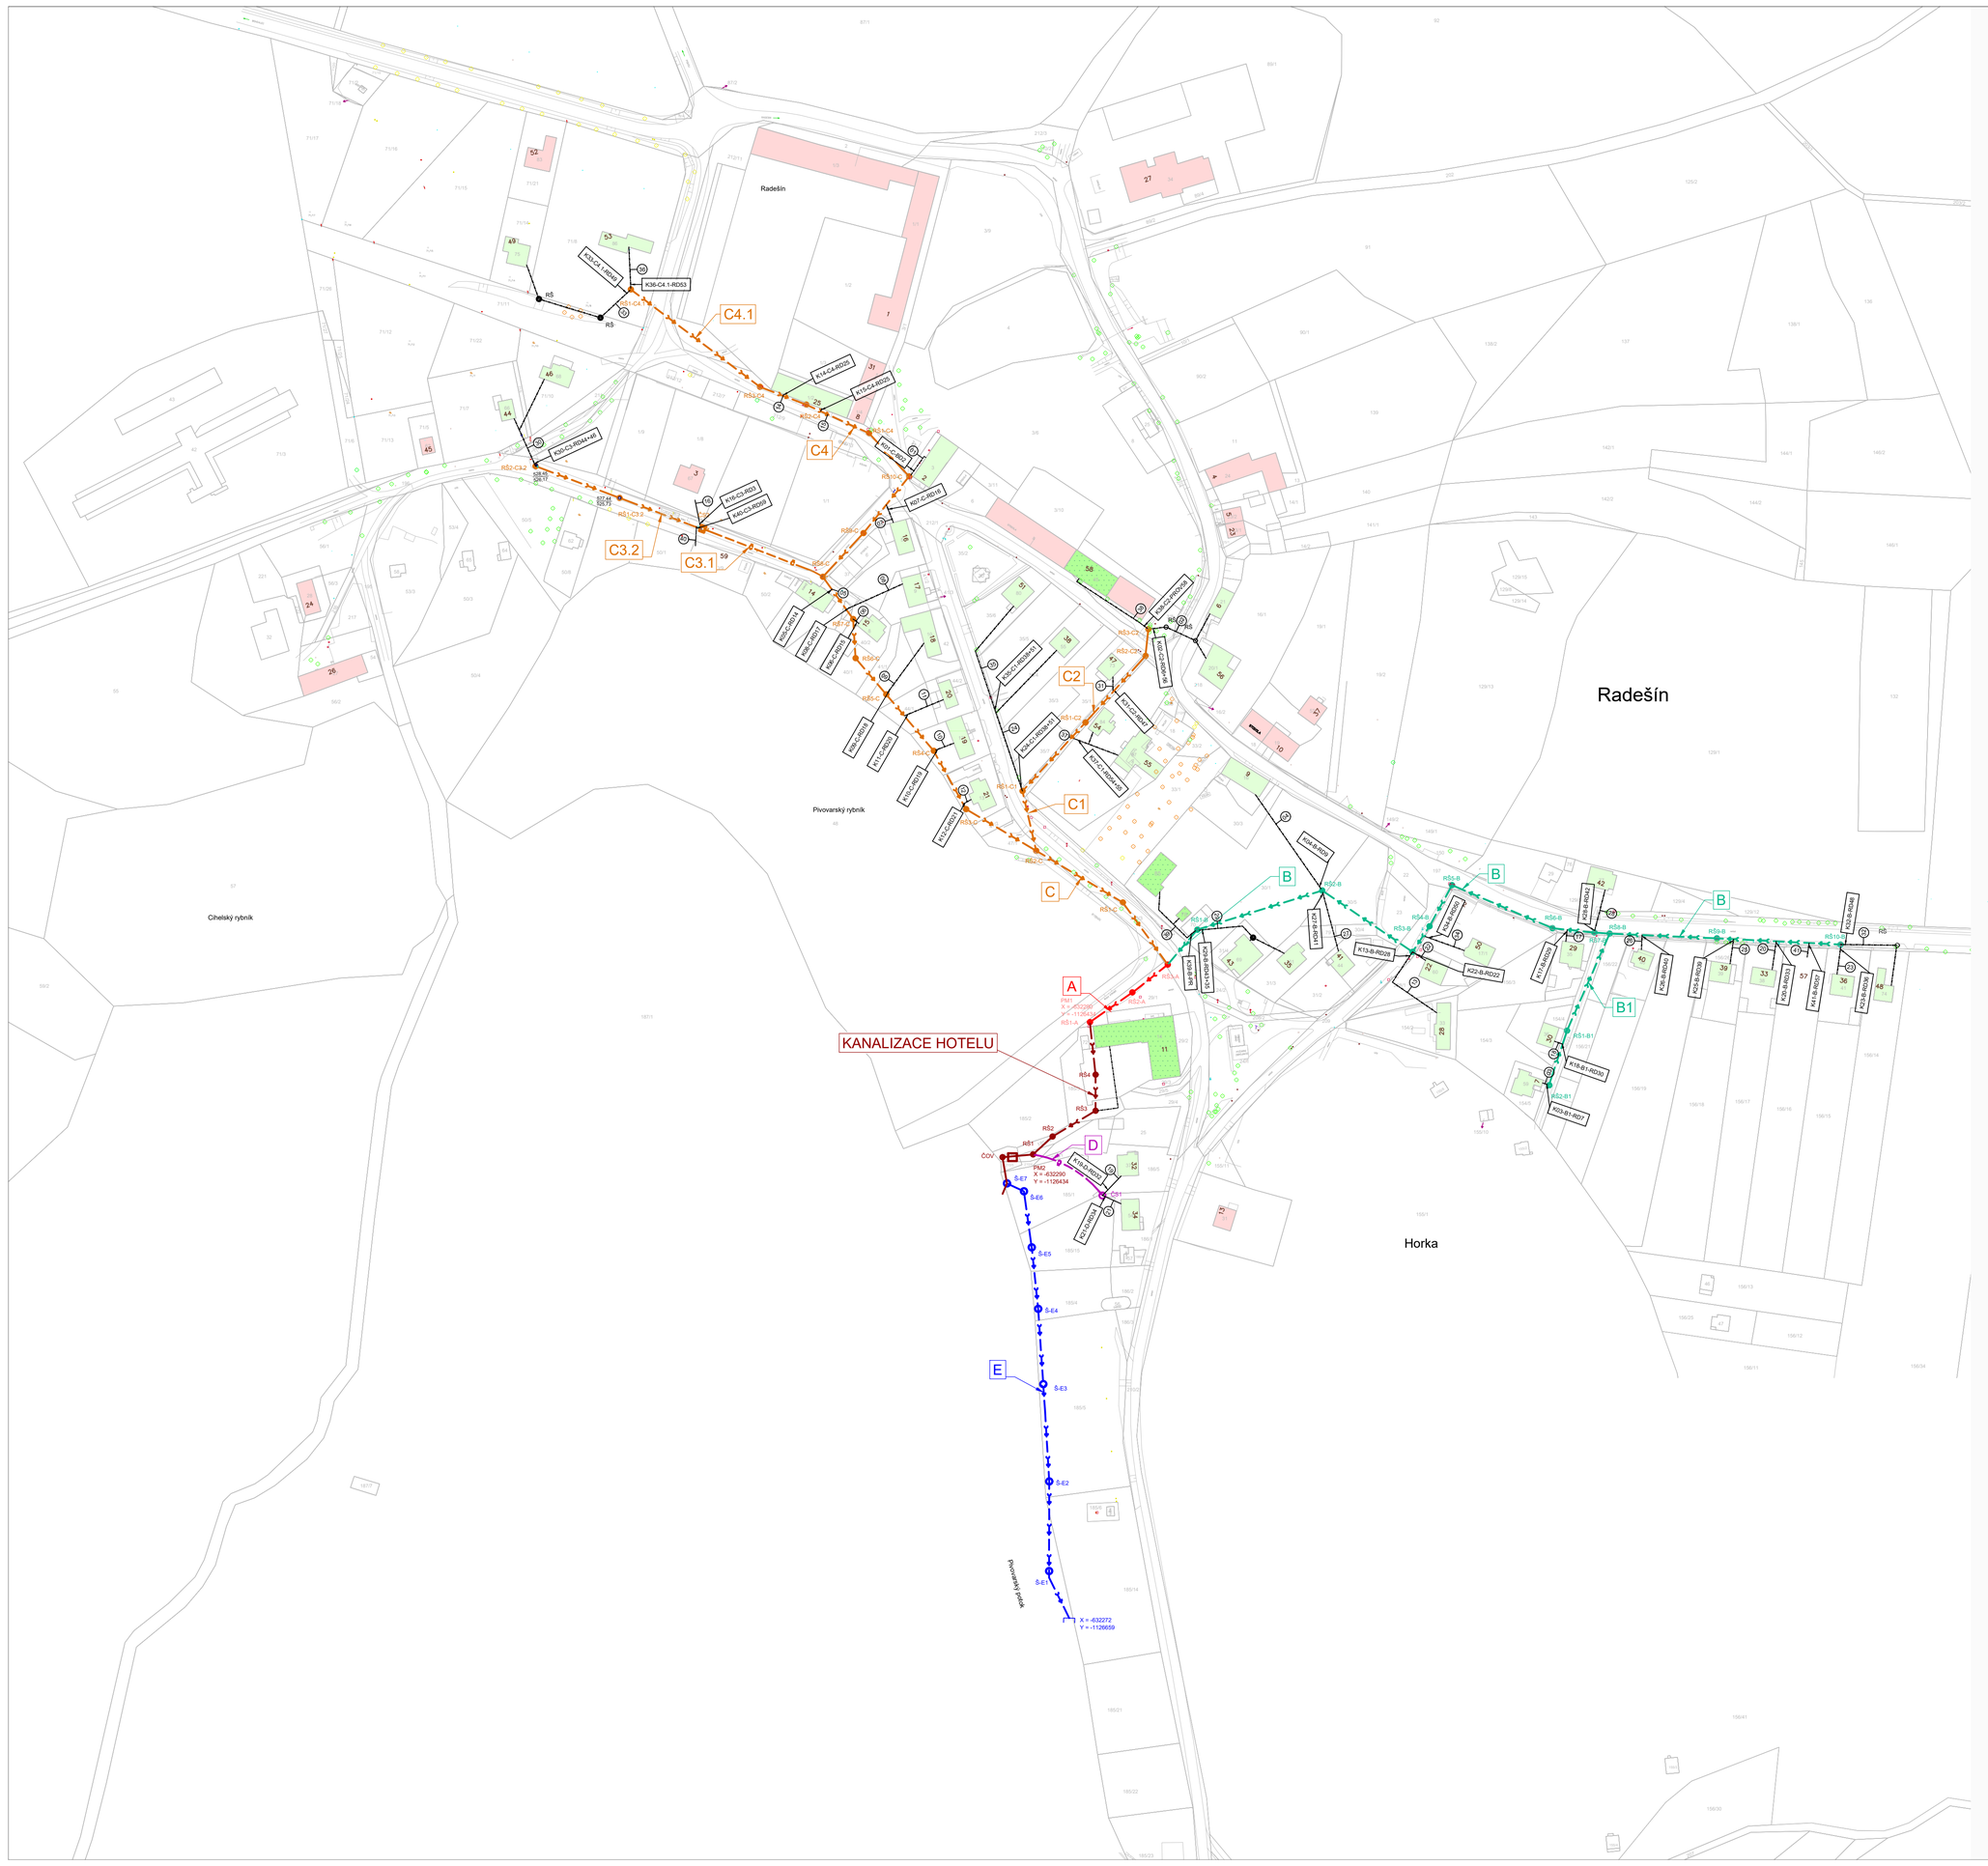

LEGENDA:

- PŘIPOJENÉ OBYTNÉ BUDOVY
- PŘIPOJENÉ PROVOZOVNY
- NEPŘIPOJENÉ BUDOVY
- K12-C-RD21 — ODBĚRNÉ MÍSTO
- (51) — ČÍSLO PŘÍPOJKY

LEGENDA SPLAŠKOVÝCH STOK:

BARVA	STOKA	MATERIÁL	DN	DÉLKA (m)	POZN.	VLASTNÍK	PROVOZOVATEL
	A	KAMENINA	300	48,0	-	OBEC RADEŠÍN	OBEC RADEŠÍN
	B	PVC	200	374,0	-	OBEC RADEŠÍN	OBEC RADEŠÍN
	B1	PVC	200	84,0	-	OBEC RADEŠÍN	OBEC RADEŠÍN
	C	PVC	250	326,0	-	OBEC RADEŠÍN	OBEC RADEŠÍN
	C1	PVC	250	29,0	-	OBEC RADEŠÍN	OBEC RADEŠÍN
	C2	PVC	250	102,0	-	OBEC RADEŠÍN	OBEC RADEŠÍN
	C3.1	PE	50	63,0	-	OBEC RADEŠÍN	OBEC RADEŠÍN
	C3.2	PVC	200	86,0	-	OBEC RADEŠÍN	OBEC RADEŠÍN
	C4	PVC	200	87,0	-	OBEC RADEŠÍN	OBEC RADEŠÍN
	C4.1	PVC	200	79,0	-	OBEC RADEŠÍN	OBEC RADEŠÍN
	D	PE	50	47,0	-	OBEC RADEŠÍN	OBEC RADEŠÍN
	E	PVC	200	219,0	-	OBEC RADEŠÍN	OBEC RADEŠÍN
	-	PVC	-	88,0	-	ŠKORPÍK MILOSLAV	ŠKORPÍK MILOSLAV

SEZNAM ODBĚRNÝCH MÍST + PŘÍPOJKY

pol.	stavba	č.p.	byt	parcela	číslo odběratele	dospělí trvale	nedospělí trvale	počet osob nepřihlášených	počet osob rekreačně	stoka	číslo přípojky	odběrné místo	pozn.
1.	zámek	1		st.1/1									NENÍ NAPOJENO
2.	BD	2	1		1	1				C	1	K01-C-BD2	
		2	2		2	1		1		C	1	K01-C-BD2	
		2	3		3	1				C	1	K01-C-BD2	
		2	4		4	2				C	1	K01-C-BD2	
		2	5		5	1				C	1	K01-C-BD2	
		2	6		6	1				C	1	K01-C-BD2	
	RD	3		st.67		2				C3	16	K16-C3-RD3	příprav a??
	RD	4				1			1				NENÍ NAPOJENO
	RD	5				5							NENÍ NAPOJENO
	RD	6			7	1			1	C2	2	K02-C2-RD6+56	
	RD	7			8	2			2	B1	3	K03-B1-RD7	
	RD	8		st.1/4									NENÍ NAPOJENO
	RD	9		st.16	9				2	B	4	K04-B-RD9	
	RD	10				0							NENÍ NAPOJENO
	PROV (hotel)	11											NENÍ NAPOJENO
	RD	12											
	RD	13				1							NENÍ NAPOJENO
	RD	14		st.7	10	1				C	5	K05-C-RD14	
	RD	15		st.8	11				2	C	6	K06-C-RD15	
	RD	16		st.5	12	2				C	7	K07-C-RD16	
	RD	17		st.9	13	3				C	8	K08-C-RD17	
	RD	18		st.10	14				2	C	9	K09-C-RD18	
	RD	19		st.12	15	4	3			C	10	K10-C-RD19	
	RD	20		st.11	16	1				C	11	K11-C-RA20	
	RD	21		st.13	17	2				C	12	K12-C-RD21	
	RD	22		st.60	18	2	1	1		B	22	K22-B-RD22	
	RD	23				1	2						NENÍ NAPOJENO
	RD	24		st.28					2				NENÍ NAPOJENO
	RD	25	1	st.1/2	19	3	4			C4	14	K14-C4-RD25	
		25	2		20	1				C4	15	K15-C4-RD25	
	RD	26		st.27		4							NENÍ NAPOJENO
	PROV (lihovar)	27											NENÍ NAPOJENO
	RD	28			22	6				B	13	K13-B-RD28	napojeno na RD 22
	RD	29			23	5				B	17	K17-B-RD29	
	RD	30			24	1	2	2		B1	18	K18-B1-RD30	
	RD	31				0							NENÍ NAPOJENO
	RD	32		st.37	25	1			4	D	19	K19-D-RD32	
	RD	33		st.38	26	1				B	20	K20-B-RD33	
	RD	34		st.54	27	4			1	D	21	K21-D-RD34	
	RD	35			28	3				B	29	K29-B-RD43+35	napojeno na RD 43
	RD	36			29	6	1	1		B	23	K23-B-RD36	
	RD	37		st.53		1							NENÍ NAPOJENO
	RD	38		st.55	30				2	C1	24	K24-C1-RD38+51	
	RD	39		st.39	31	2				B	25	K25-B-RD39	
	RD	40			32	4				B	26	K26-B-RD40	
	RD	41		st.44	35	1		1		B	27	K27-B-RD41	
	RD	42		st.77	33	1				B	28	K28-B-RD42	
	RD	43			37	3	1			B	29	K29-B-RD43+35	
	PROV			st.85	38					B	39	K39-B-PR	
	RD	44			34	1			2	C3	30	K30-C3-RD44+46	
	RD	45		st.63					2				NENÍ NAPOJENO
	RD	46			36	3				C3	30	K30-C3-RD44+46	napojeno na RD 44
	RD	47			39	2	3			C2	31	K31-C2-RD47	
	RD	48		st.74	40				2	B	32	K32-B-RD48	
	RD	49		st.75	41				2	C4.1	33	K33-C4.1-RD49	
	RD	50			42	2				B	34	K34-B-RD50	
	RD	51			43	2	2			C1	35	K35-C1-RD38+51	
	RD	52		st.83					2				NENÍ NAPOJENO
	RD	53			44	2	2			C4.1	36	K36-C4.1-RD53	
	RD	54			45			1		C1	37	K37-C1-RD54+55	
	RD	55		st.87	45				2	C1	37	K37-C1-RD54+55	napojeno na RD54
	RD	56		st.20/1	46	1			2	C2	2	K02-C2-RD6+56	napojeno na RD6
	RD	57							2	B	41	K41-B-RD57	příprav a??
	PROV (úřad)	58			47					C2	38	K38-C2-PR58	
	RD	59							2	C3	40	K40-C3-RD59	příprav a??

Stav ke dni 10.6.2019

počet napojených staveb celkem / RD / provozovny	42 / 39 / 3
počet přípojek	37
počet zdvojených přípojek	5
počet odběratelů	47
počet EO:	
- obytné stavby: 88dospělí + 0,7·19 dětí + 0,5·29 rekreanti	116
- provozovny: 3+1	4
- výhled: 2-4dospělí+2děti	3-5
- celkem	123-125

PASPORT KANALIZACE OBCE

24.3.2020